



PLAN ANNEXE
locaux

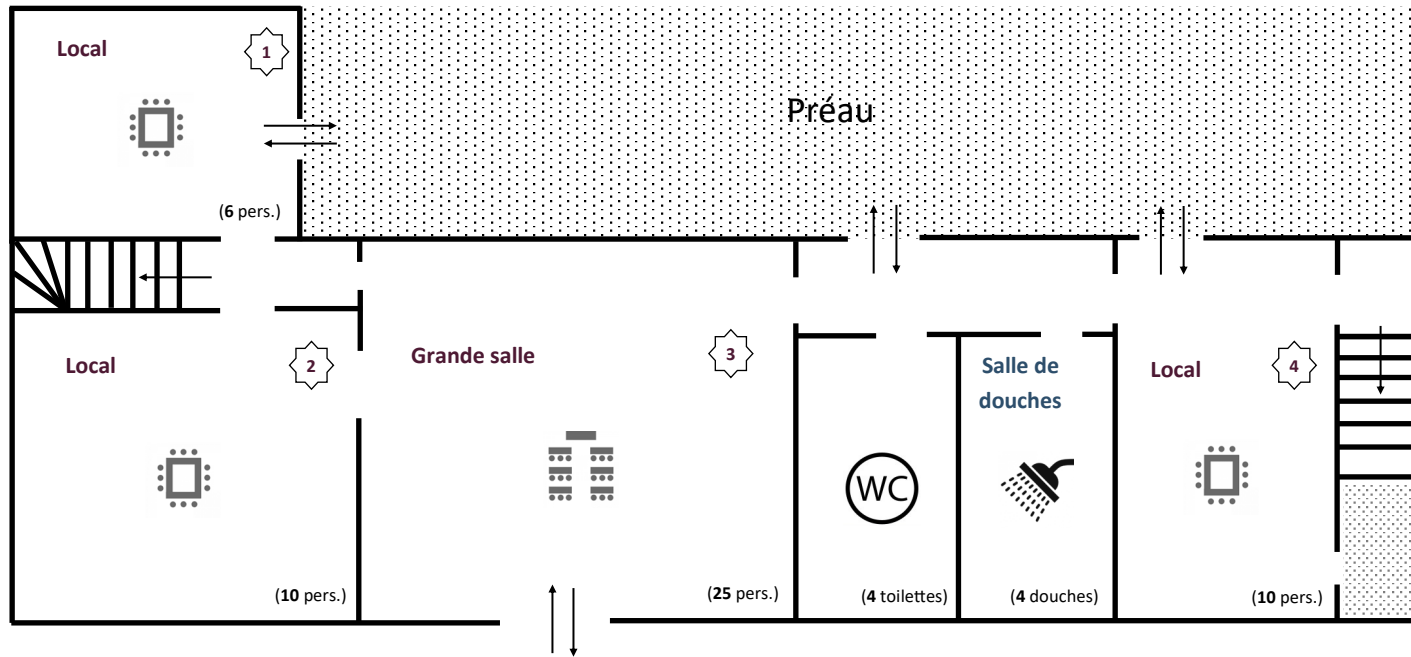

PLAN ANNEXE
chambres

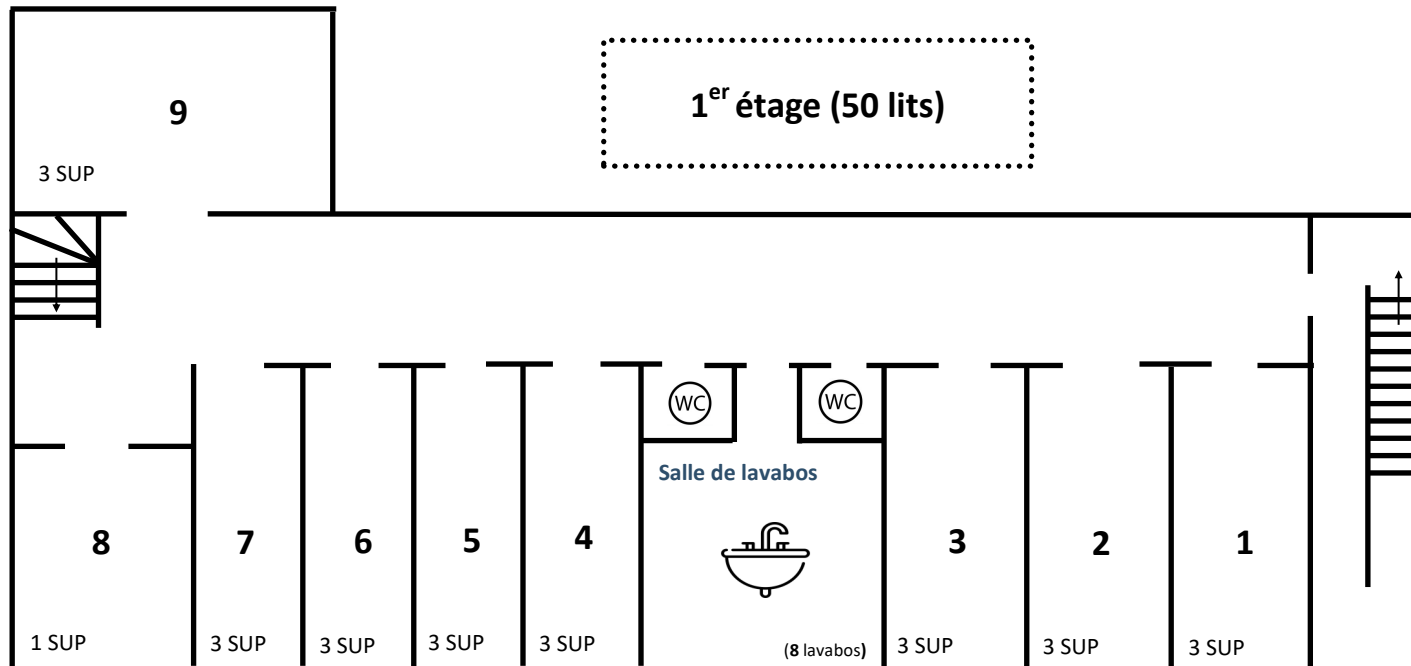

SUP = lit superposé

La répartition des bâtiments est tributaire du nombre de participants présents

Si pour des raisons d'organisation ou de confort, vous souhaitez surhausser la capacité de lits disponibles ou réserver l'intégralité du domaine ; veuillez-nous l'indiquer lors de la réservation.

Notre offre de prix sera dès lors adaptée.

Nombre de participants	Accès au(x) bâtiment(s)	Nombre de lits disponibles
De 20 à 50	Annexe OU 2 paliers du château (sans sous-sol)	50
De 50 à 60	3 paliers du château (sans sous-sol)	80
De 60 à 80	4 paliers du château	100
De 80 à 100	5 paliers du château	120
De 100 à 130	4 paliers du château et l'annexe	150
De 130 à 170	Intégralité du domaine	170